

SCALA 1:5000  
50 100 200 500m

COMUNE DI ZIBIDO SAN GIACOMO




COMUNE DI NOVIGLIO

COMUNE DI LACCHIARELLA

COMUNE DI VERNATE

COMUNE DI CASARILE

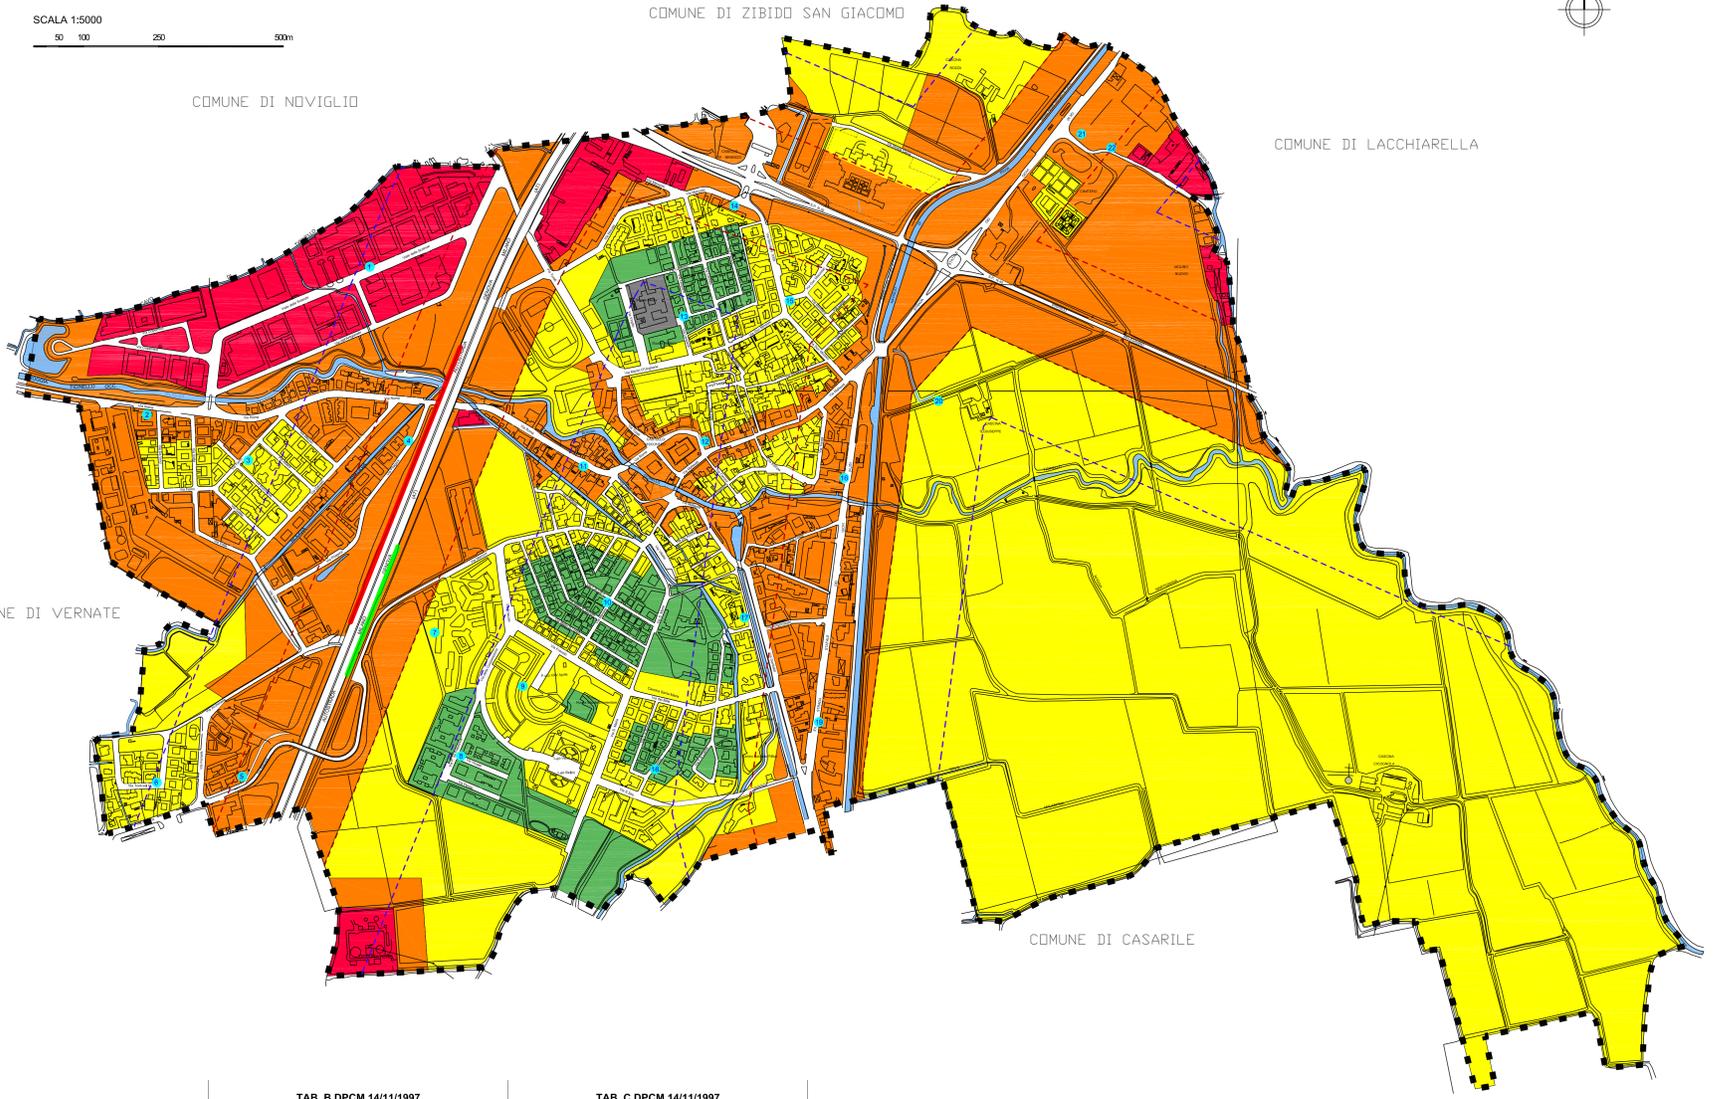

CLASSI DI DESTINAZIONE D'USO DEL TERRITORIO	TAB. B DPCM 14/11/1997 VALORI LIMITE DI EMISSIONE (art. 2) Leq - dB(A)		TAB. C DPCM 14/11/1997 VALORI LIMITE ASSOLUTI DI IMMISSIONE (art. 3) Leq - dB(A)	
	DIURNO (06:00-22:00)	NOTTURNO (22:00-06:00)	DIURNO (06:00-22:00)	NOTTURNO (22:00-06:00)
I aree particolarmente protette	45	35	50	40
II aree prevalentemente residenziali	50	40	55	45
III aree di tipo misto	55	45	60	50
IV aree di intensa attività umana	60	50	65	55
V aree prevalentemente industriali	65	55	70	60
VI aree esclusivamente industriali	65	65	70	70

LEGENDA


CLASSIFICAZIONE ACUSTICA

- CLASSE I
- CLASSE II
- CLASSE III
- CLASSE IV
- CLASSE V
- CLASSE VI

INFRASTRUTTURE

- FASCIA DI PERTINENZA 0-100 m
- FASCIA DI PERTINENZA 100-150 m

- 1...22
- PUNTI DI MISURA FONOMETRICI
- BARRIERA ACUSTICA H ca m 4,0
- BARRIERA ACUSTICA H ca m 2,0

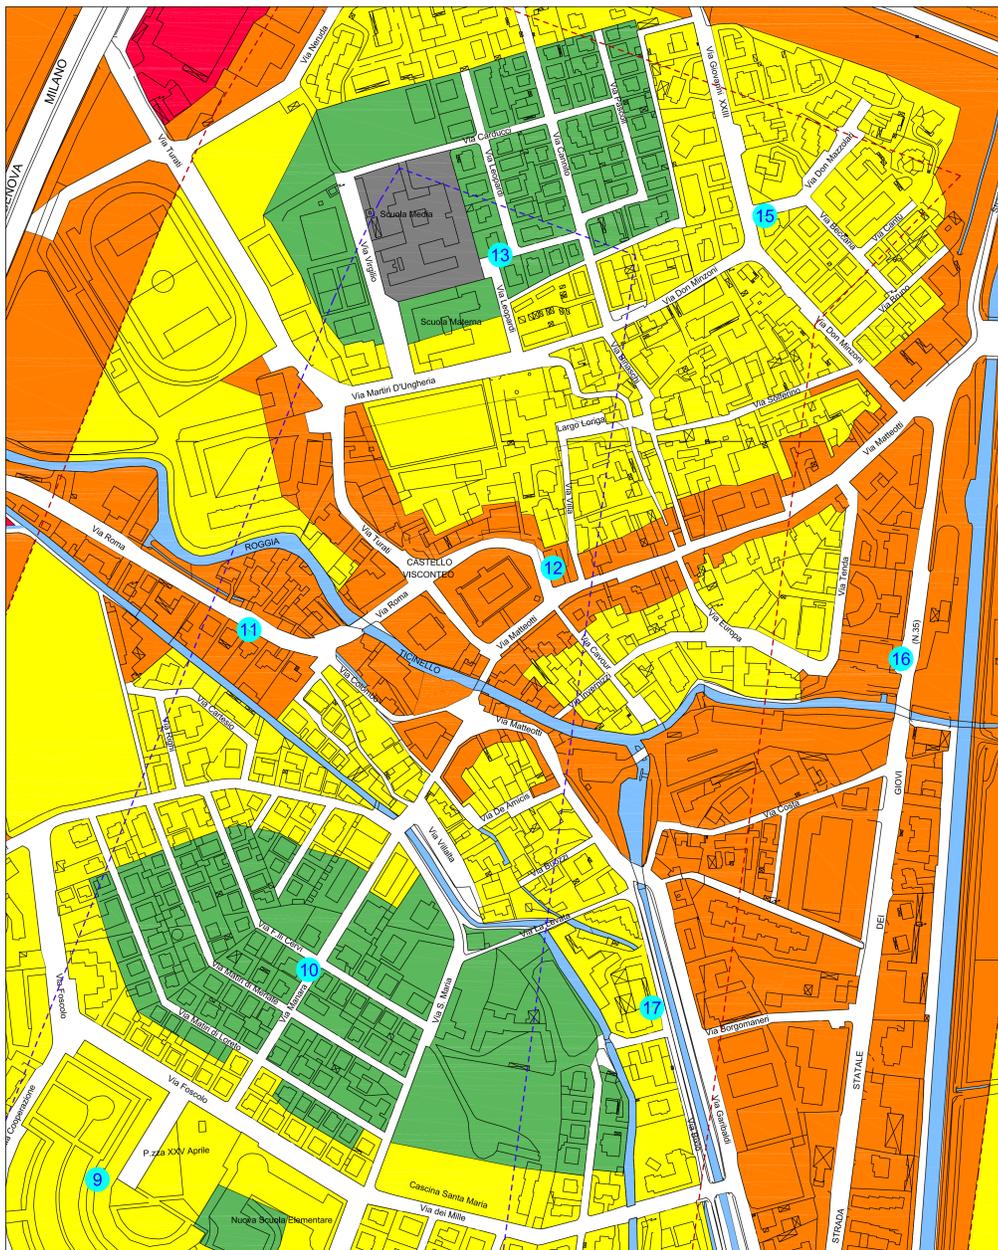

SCALA 1:2000  
20 40 100 200m

CENTRO STORICO

PROVINCIA DI MILANO  
COMUNE DI  
**BINASCO**

PCCA 2017

PIANO COMUNALE DI CLASSIFICAZIONE ACUSTICA

**AZZONAMENTO ACUSTICO**

I AGGIORNAMENTO DEL PCCA	
Adozione	Deliberazione C.C. n° _____ del _____
Controllo/aggiornamento	Deliberazione C.C. n° _____ del _____
Approvazione	Deliberazione C.C. n° _____ del _____

PRIMA EMISSIONE DELLA CLASSIFICAZIONE ACUSTICA DEL TERRITORIO COMUNALE	
Approvazione	Deliberazione C.C. n° <u>48</u> del <u>27/11/2008</u>

IL SINDACO  
IL SEGRETARIO

TAV. **A.1**